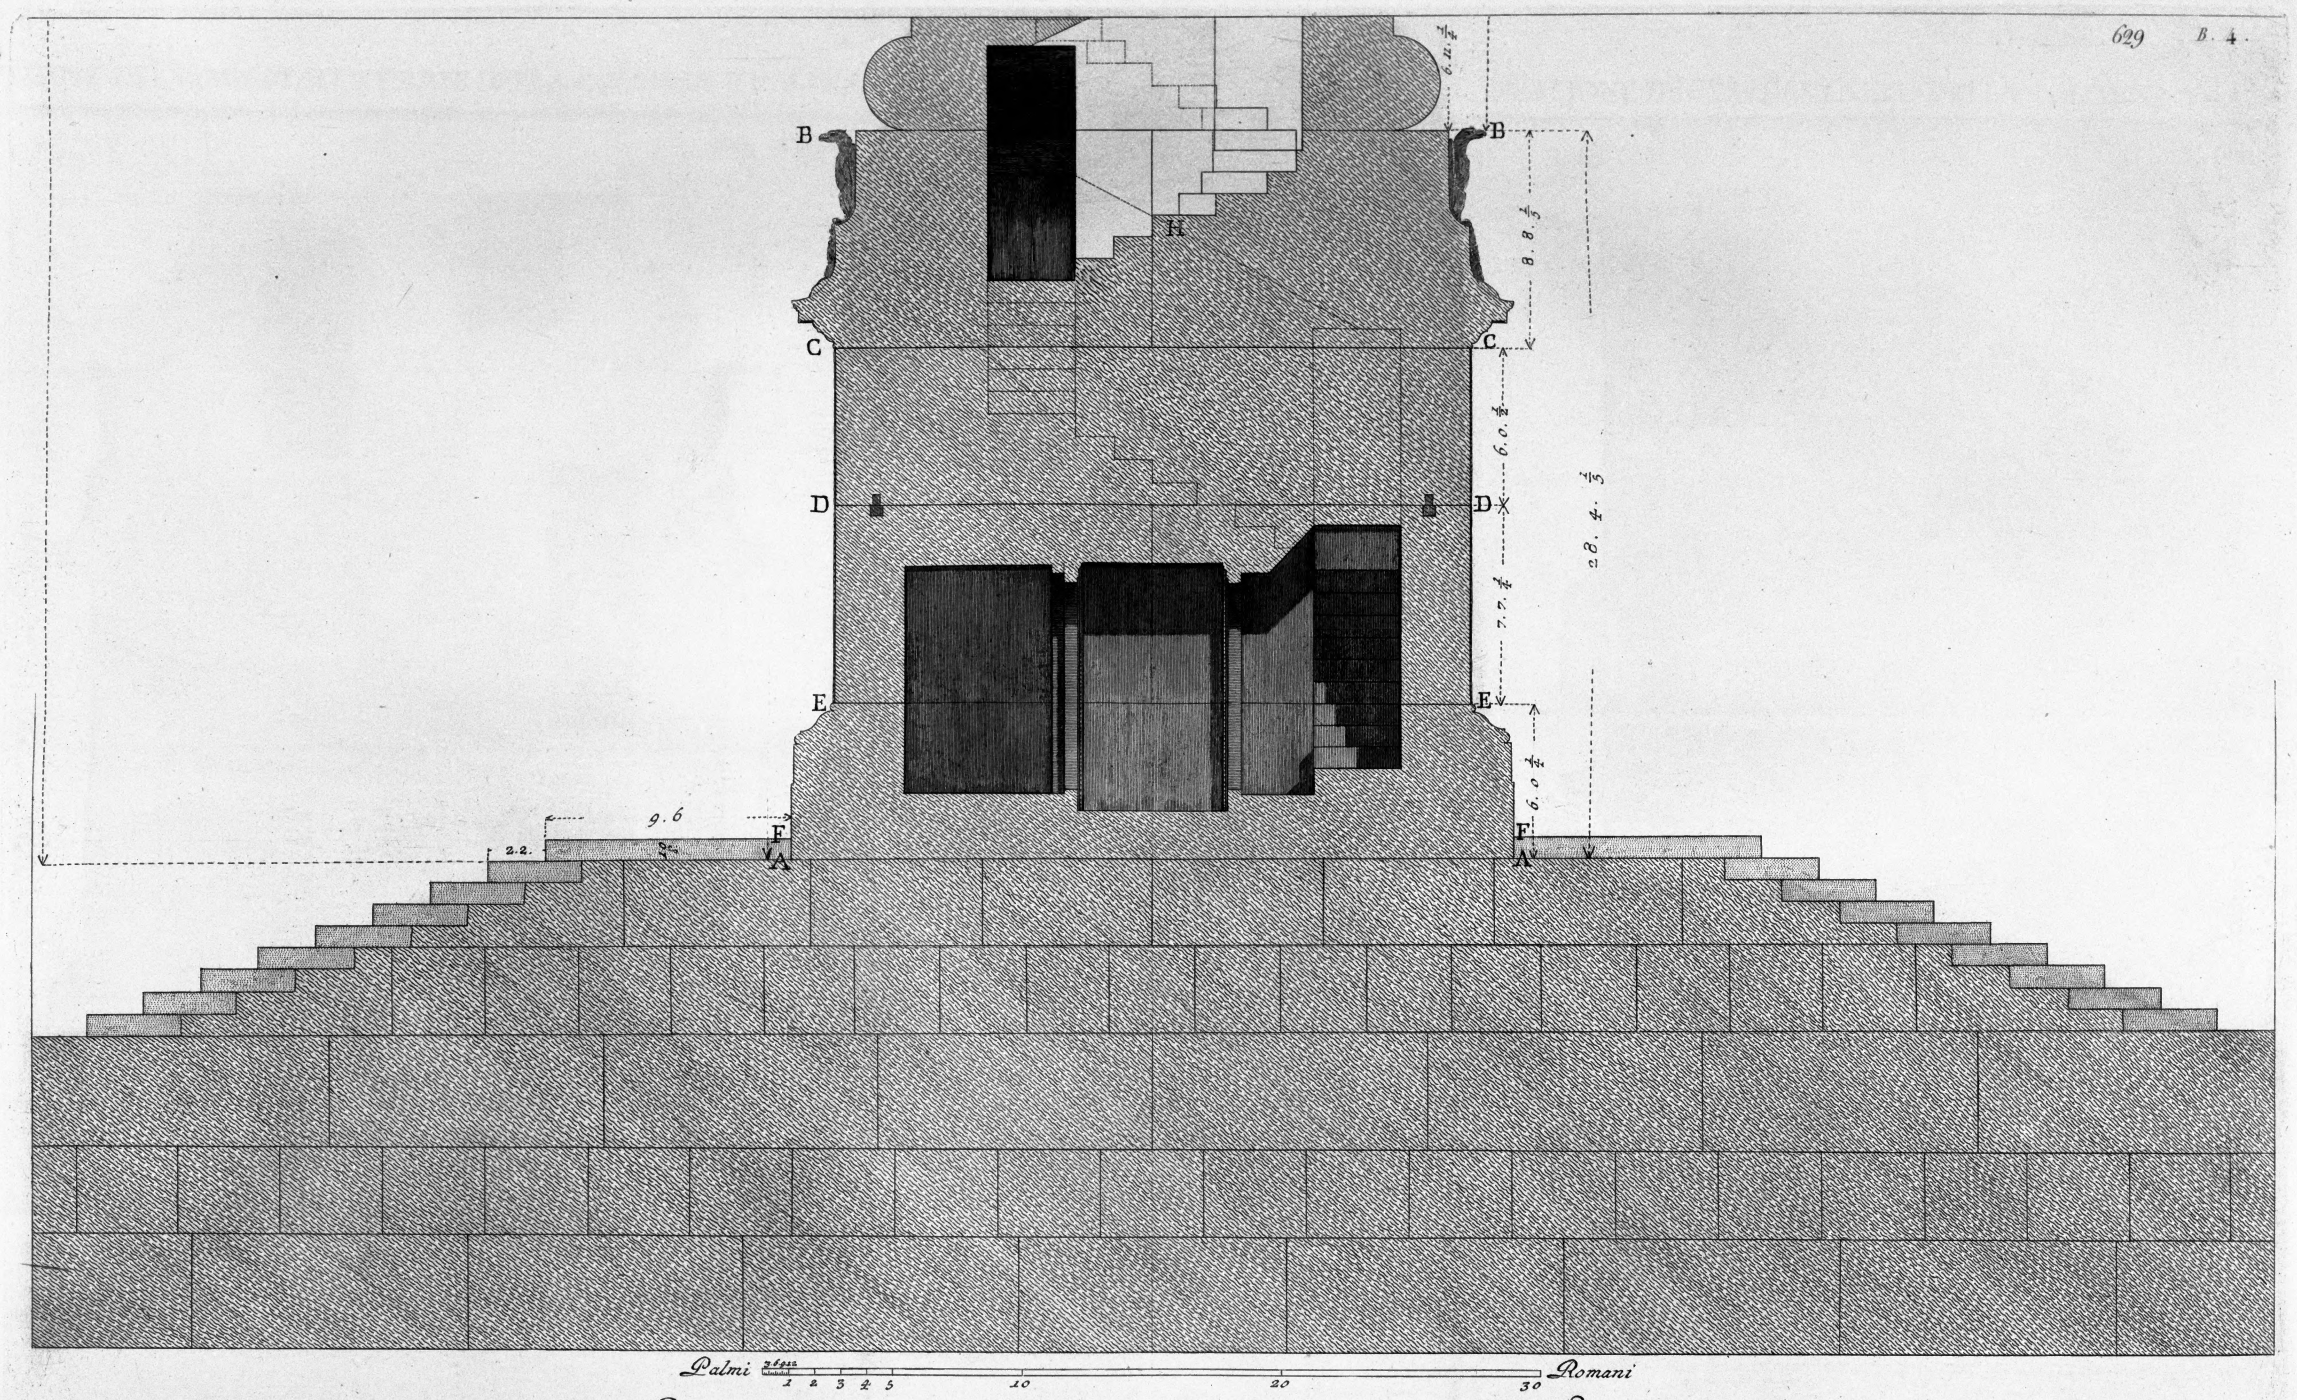

Sessione verticale della Colonna Trajana.

Essa e piantata sopra 9. gradi. Furono tolte le lastre F. in tempo di Sisto V. che fè disotterrare il Piedestallo; quali lastre ricoprivano i travertini, e formavano il ripiano all'intorno dello stesso Piedestallo. Tutto il Piedestallo sud.° è composto di num.° 8. gran' macigni da A., à B., e questi erano legati nelle lor connessioni, con perni di metallo negli angoli. E da notarsi, che le commessure de macigni B.C.D.E si nascondono frà le divisioni delle cornici del Piedestallo. Tutt' i macigni furono traforati in maniera, che il detto traforo non indebolisse il tutto; e perciò nel primo sasso A.E lasciossi maggior forza, o sia grossezza. Il di più, che non compariva sopra terra A.F., si nascondeva sotto il lastrico del ripiano esterno F. Da B., fino à G. sono macigni n.° 19. tutti d' un pezzo, e parimenti gli altri 2. sopraposti al Capitello. Ciascuno d'essi macigni era legato da num.° 4. perni di metallo disposti come si vede, ed indicati nelle diverse Piante di questa Tavola, quali perni erano al num.° di 110. Sono riguardevoli li due macigni, in ognuno de quali è stata scolpita la base, ed il capitello. Li gradi, che compongono la scala di tutta la colonna, non vengono interrotti dalle commessure de macigni; anzi terminano sempre alle commessure de macigni med.i Dal piano interno della colonna, fino alla sua uscita sopra il capitello, sono gradi num.° 184. La principale intenzione del traforo dell'interno del Piedestallo, fù d'introdur' primieramente la stanza per situar' l'urna per le ceneri (come si dirà nella descrizzione della Pianta) la quale stanza ha causato d'aver' i tre primi branchi di scale all' opposto d'essa stanza a linee rette. Ove incominciano, e prosieguono li gradi lettera H., ivi cominciano a girare in circonferenza. La Porta sopra il capitello G. parimente aveva le sue imposte di bronzo, e lo scalino G., che serve anche di soglia impedisce, che le acque non entrino nella Colonna. Le fenestre, che danno luce nell' interno della Colonna, sono in numero di 45.

Cavalier Piranesi F.